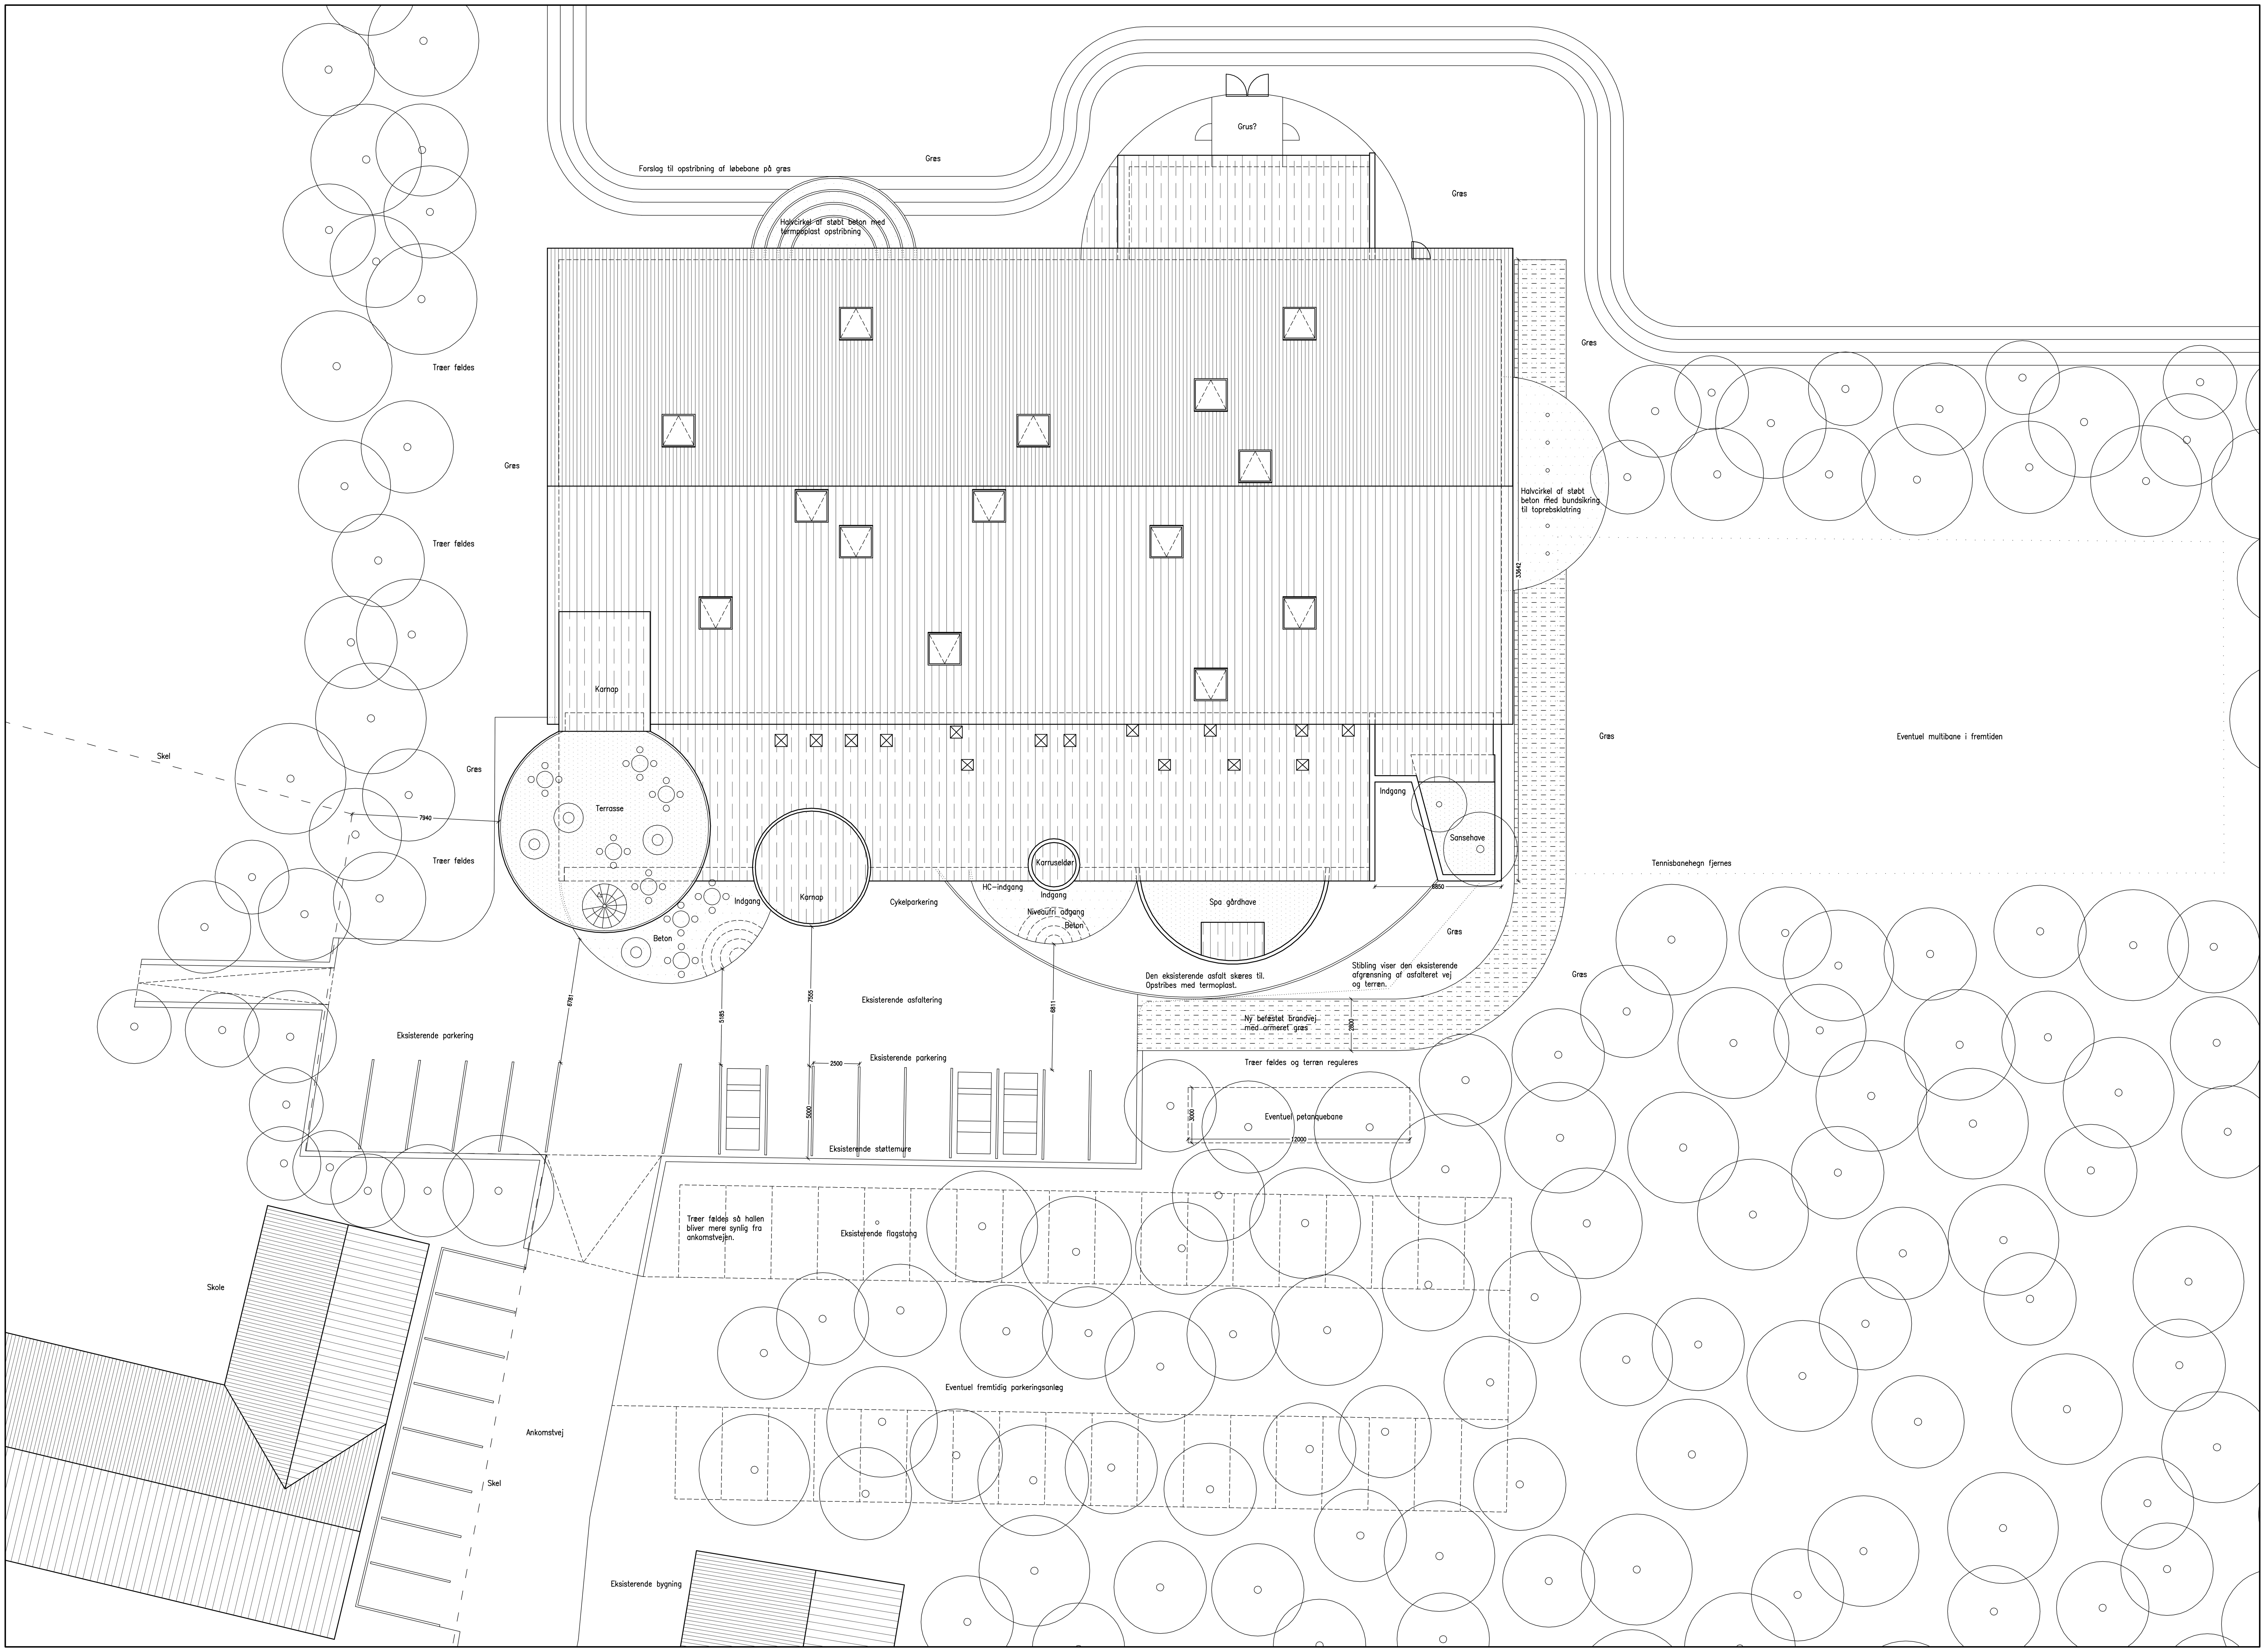

Signaturforklaring

- Asbest (saddeltag)
- Tagpap (fladt tag)
- Terrassebrædder på terrasse, spa gårdhave og sansehave.
- Støbt beton
- Ny befæstet brandvej med armeret græs

MULTIHUSET I SDR. NISSUM

Adresse:	Kirkebyvej 11A, Sdr. Nissum, 6990 Ulfborg
Matrikelnr.:	Sdr. Nissum Mark, Sdr. Nissum 177A
Opført:	1975–76 (depot nod nord bygget i 1981)

Grundens størrelse:	42.553 m2
Eksisterende bygningensareal – stueetage, brutto:	1.552 m2

Arealopgørelser:

Fremtidig:	
Stueetagen, – brutto:	1.726 m2
1. sal, – brutto:	145 m2
Øvrigt opvarmet byggeri – sauna:	7,5 m2
Samlet bruttoetageareal:	1.879 m2
Tilbygningsareal i alt:	327 m2
Overdækket areal – under terrasse og større tagudhæng:	59 m2

Bebyggelsesprocent: 4,4 %

Til LOA – forøgelse af bygningens fodaftryk på grunden: 11 %

REVISONER

REV.:	DATO:	REVISIONEN OMFATTER:	UDF.:	KONTROL:

COWI

OVERSIGT

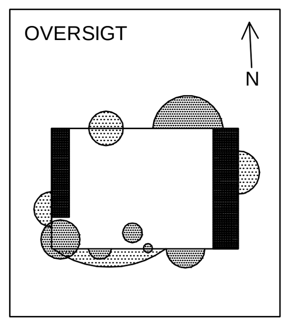

EMNE :
Situationsplan
Fremtidig
–

TGH. NR. : 10.010

MULTIHUSET - SDR. NISSUM

Sags navn. : Sdr. Nissum	Sags nr. : 2009_05	Fase : Forprojekt	Dato : 17.06.2009
Mål : 1:200	Udført af : JAV	Kontrol : TTV	Godkendt : JAV

■ ARKITEKT: CEBRA a/s, arkitekter maa * Vesterbro Torv 1-3, 2.sal, DK-8000 Århus C * Tlf: 8730 3439 Fax: 8730 3429 Email: cebra@cebra.info
□ INGENIØR: COWI Århus * Jens Chr. Skous Vej 9, DK-8000 Århus C * Tlf: 8739 6600 Fax: 8739 6460 Email: cowi@cowi.dk Web: www.cowi.dk